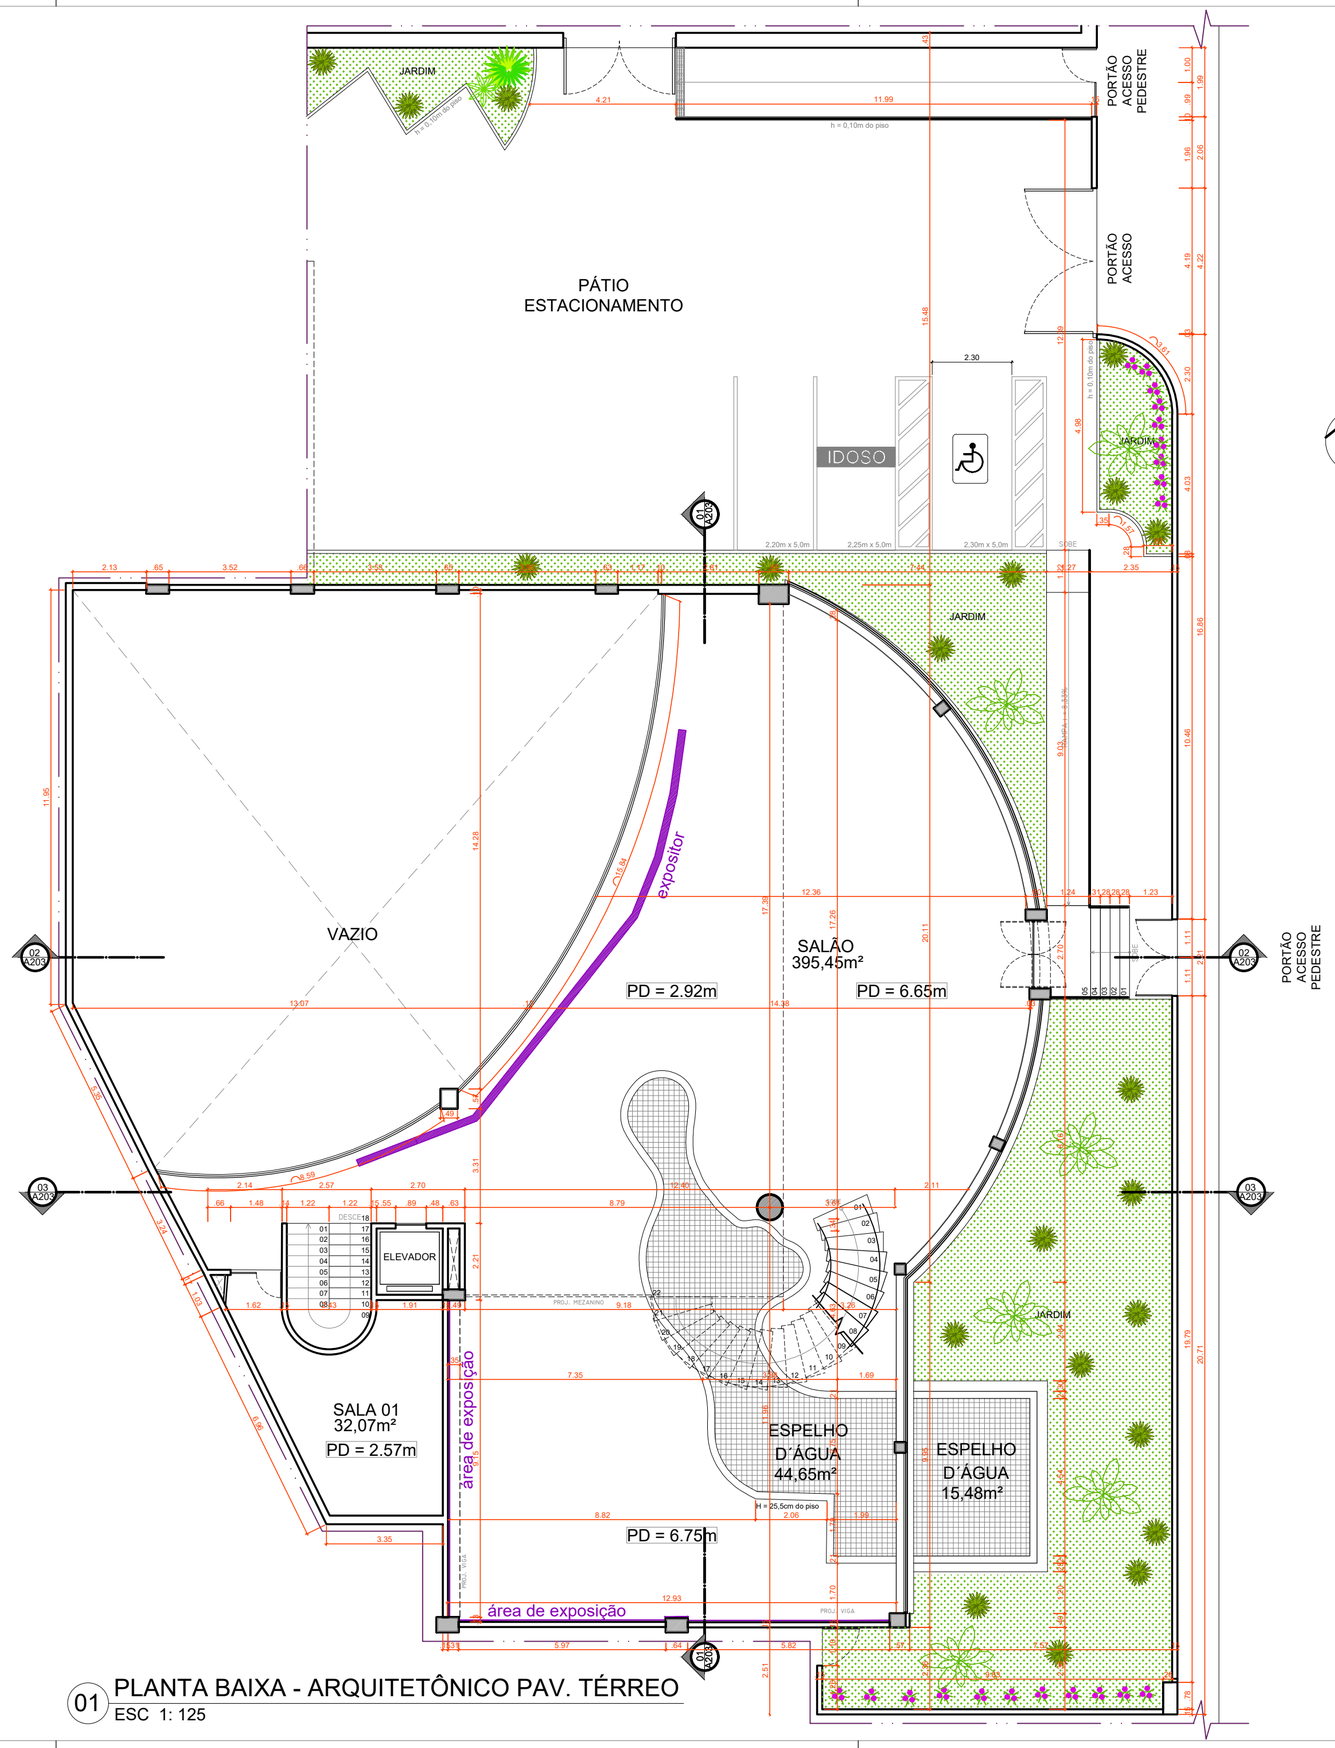


01 PLANTA BAIXA - ARQUITETÔNICO PAV. TÉRREO
ESC 1: 125

OBS.: CONFERIR MEDIDAS NO LOCAL, SUBMETER A ANÁLISE DE ENGENHEIRO RESPONSÁVEL

REV.	MODIFICAÇÃO	DATA	RESP.
01	DESLOCAMENTO DE EXPOSITOR TÉRREO; EXCLUSÃO DE EXPOSITOR SUPERIOR	11/05/2026	JONATHAN
00	EMISSÃO INICIAL	03/03/2026	JONATHAN

TÍTULO DO PROJETO :
LEVANTAMENTO ARQUITETÔNICO DA GALERIA DE ARTE DO COMPLEXO CULTURAL DO TEATRO DEODORO - DITEAL

TIPO DE PROJETO:
LEVANTAMENTO DE ARQUITETURA E INTERIORES

ART OBRA / SERVIÇO
N° AL20250466872

CLIENTE:
DIRETORIA DE TEATROS DO ESTADO DE ALAGOAS - DITEAL

LOCALIZAÇÃO:
RUA BARÃO DE MACEIÓ, S/N (PRAÇA MARECHAL DEODORO), CENTRO, MACEIÓ/AL, MACEIÓ - AL, 57020-360

CONTEÚDO DA PRANCHA:
PLANTA BAIXA ARQUITETÔNICO - PAV. TÉRREO

RESPONSÁVEL TÉCNICO:
DANIEL CAVALCANTE DA SILVA

DESENHISTA:
JONATHAN A. S. LEITE

Este projeto é realizado com recursos da Política Nacional Aldir Blanc (PNAB), do Governo Federal, através do Ministério da Cultura (Minc), operacionalizado pelo Governo de Alagoas, por meio da Secretaria de Estado da Cultura e Economia Criativa (Secult).

COD. / ETAPA:
LEV - LEVANTAMENTO

ESCALA
1/125

REVISÃO
R00

DATA
11/05/2026

PRANCHA
01 /03