

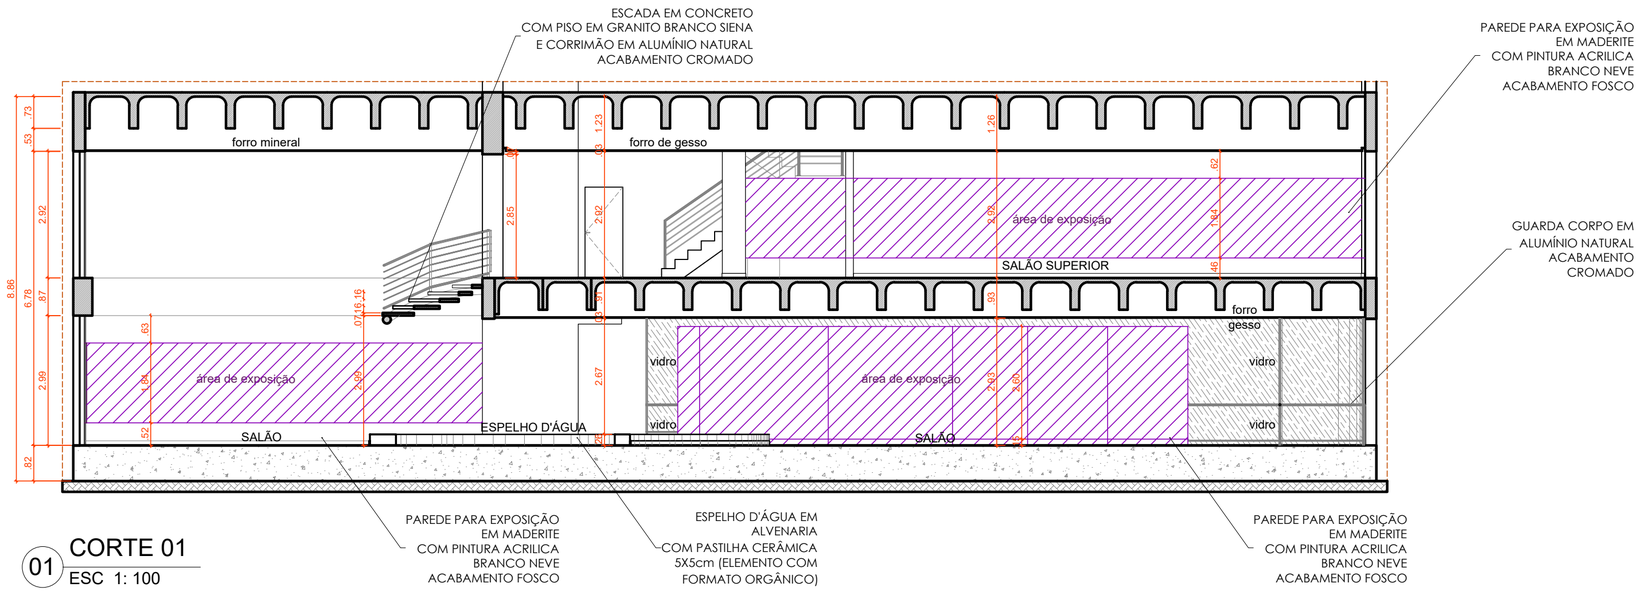


01 CORTE 01
ESC 1: 100

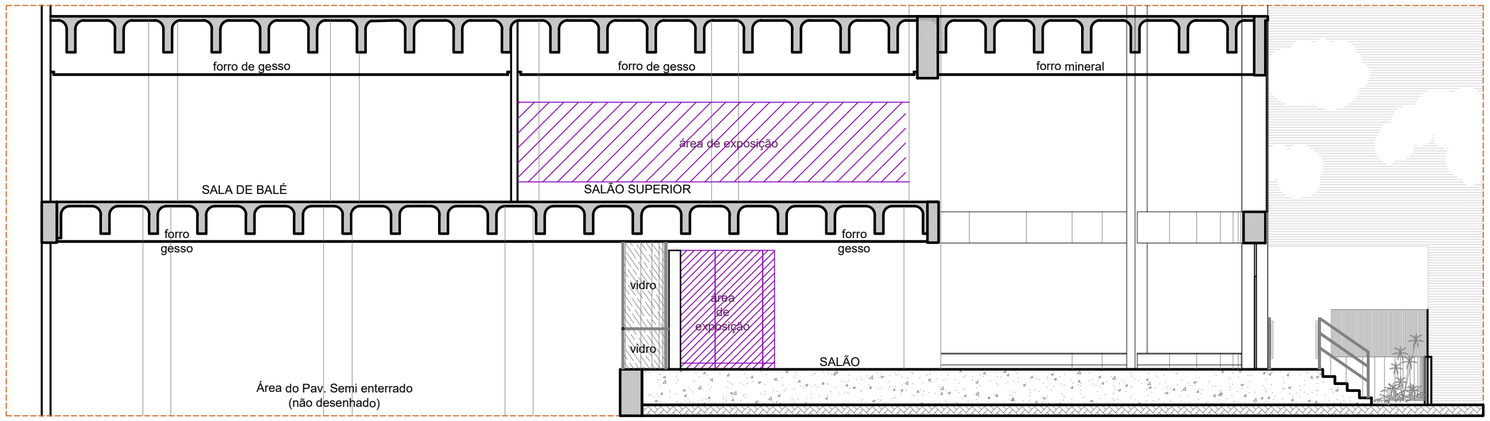

02 CORTE 02
ESC 1: 100

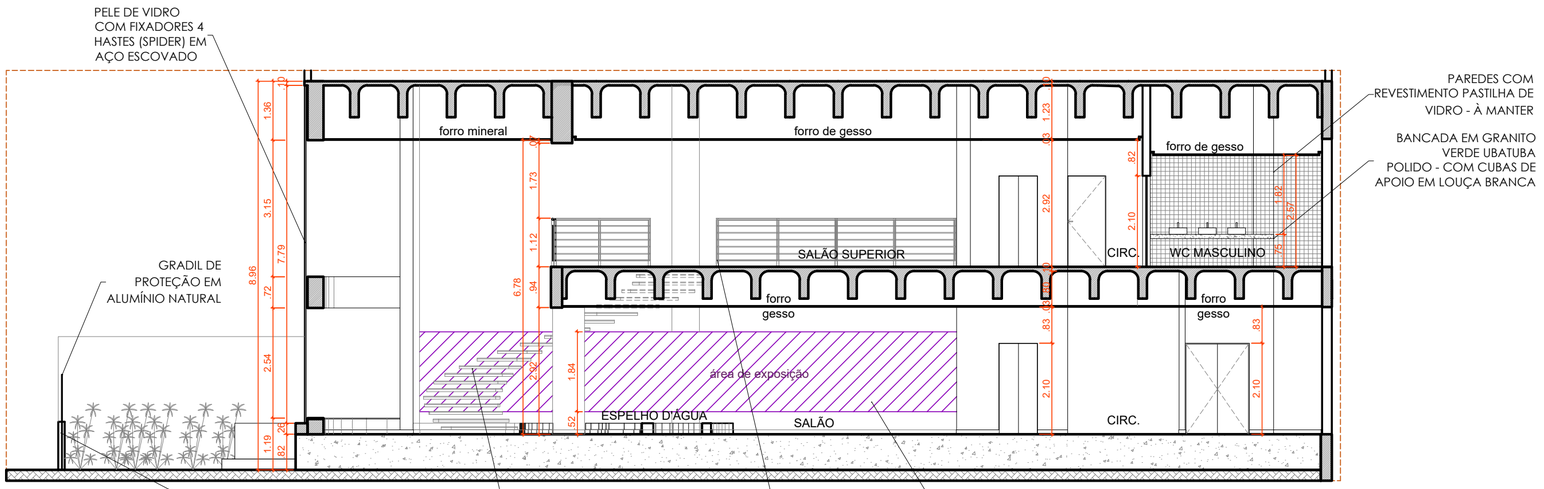

03 CORTE 03
ESC 1: 100

OBS.: CONFERIR MEDIDAS NO LOCAL, SUBMETER A ANÁLISE DE ENGENHEIRO RESPONSÁVEL

REV.	MODIFICAÇÃO	DATA	RESP.
01	DESLOCAMENTO DE EXPOSITOR TÉRREO; EXCLUSÃO DE EXPOSITOR SUPERIOR	11/05/2026	JONATHAN
00	EMISSÃO INICIAL	03/03/2026	JONATHAN

TÍTULO DO PROJETO :
LEVANTAMENTO ARQUITETÔNICO DA GALERIA DE ARTE DO COMPLEXO CULTURAL DO TEATRO DEODORO - DITEAL

TIPO DE PROJETO:
LEVANTAMENTO DE ARQUITETURA E INTERIORES

ART OBRA / SERVIÇO
Nº AL20250466872

CLIENTE:
DIRETORIA DE TEATROS DO ESTADO DE ALAGOAS - DITEAL

LOCALIZAÇÃO:
RUA BARÃO DE MACEIÓ, S/N (PRAÇA MARECHAL DEODORO), CENTRO, MACEIÓ/AL, MACEIÓ - AL, 57020-360

CONTEÚDO DA PRANCHA:
CORTE 01, 02 E 03

RESPONSÁVEL TÉCNICO:
DANIEL CAVALCANTE DA SILVA

DESENHISTA:
JONATHAN A. S. LEITE

Este projeto é realizado com recursos da Política Nacional Aldir Blanc (PNAB), do Governo Federal, através do Ministério da Cultura (Minc), operacionalizado pelo Governo de Alagoas, por meio da Secretaria de Estado da Cultura e Economia Criativa (Secult).

COD. / ETAPA: LEV - LEVANTAMENTO
ESCALA 1/100
REVISÃO R00
DATA 11/05/2026
PRANCHA 03/03