
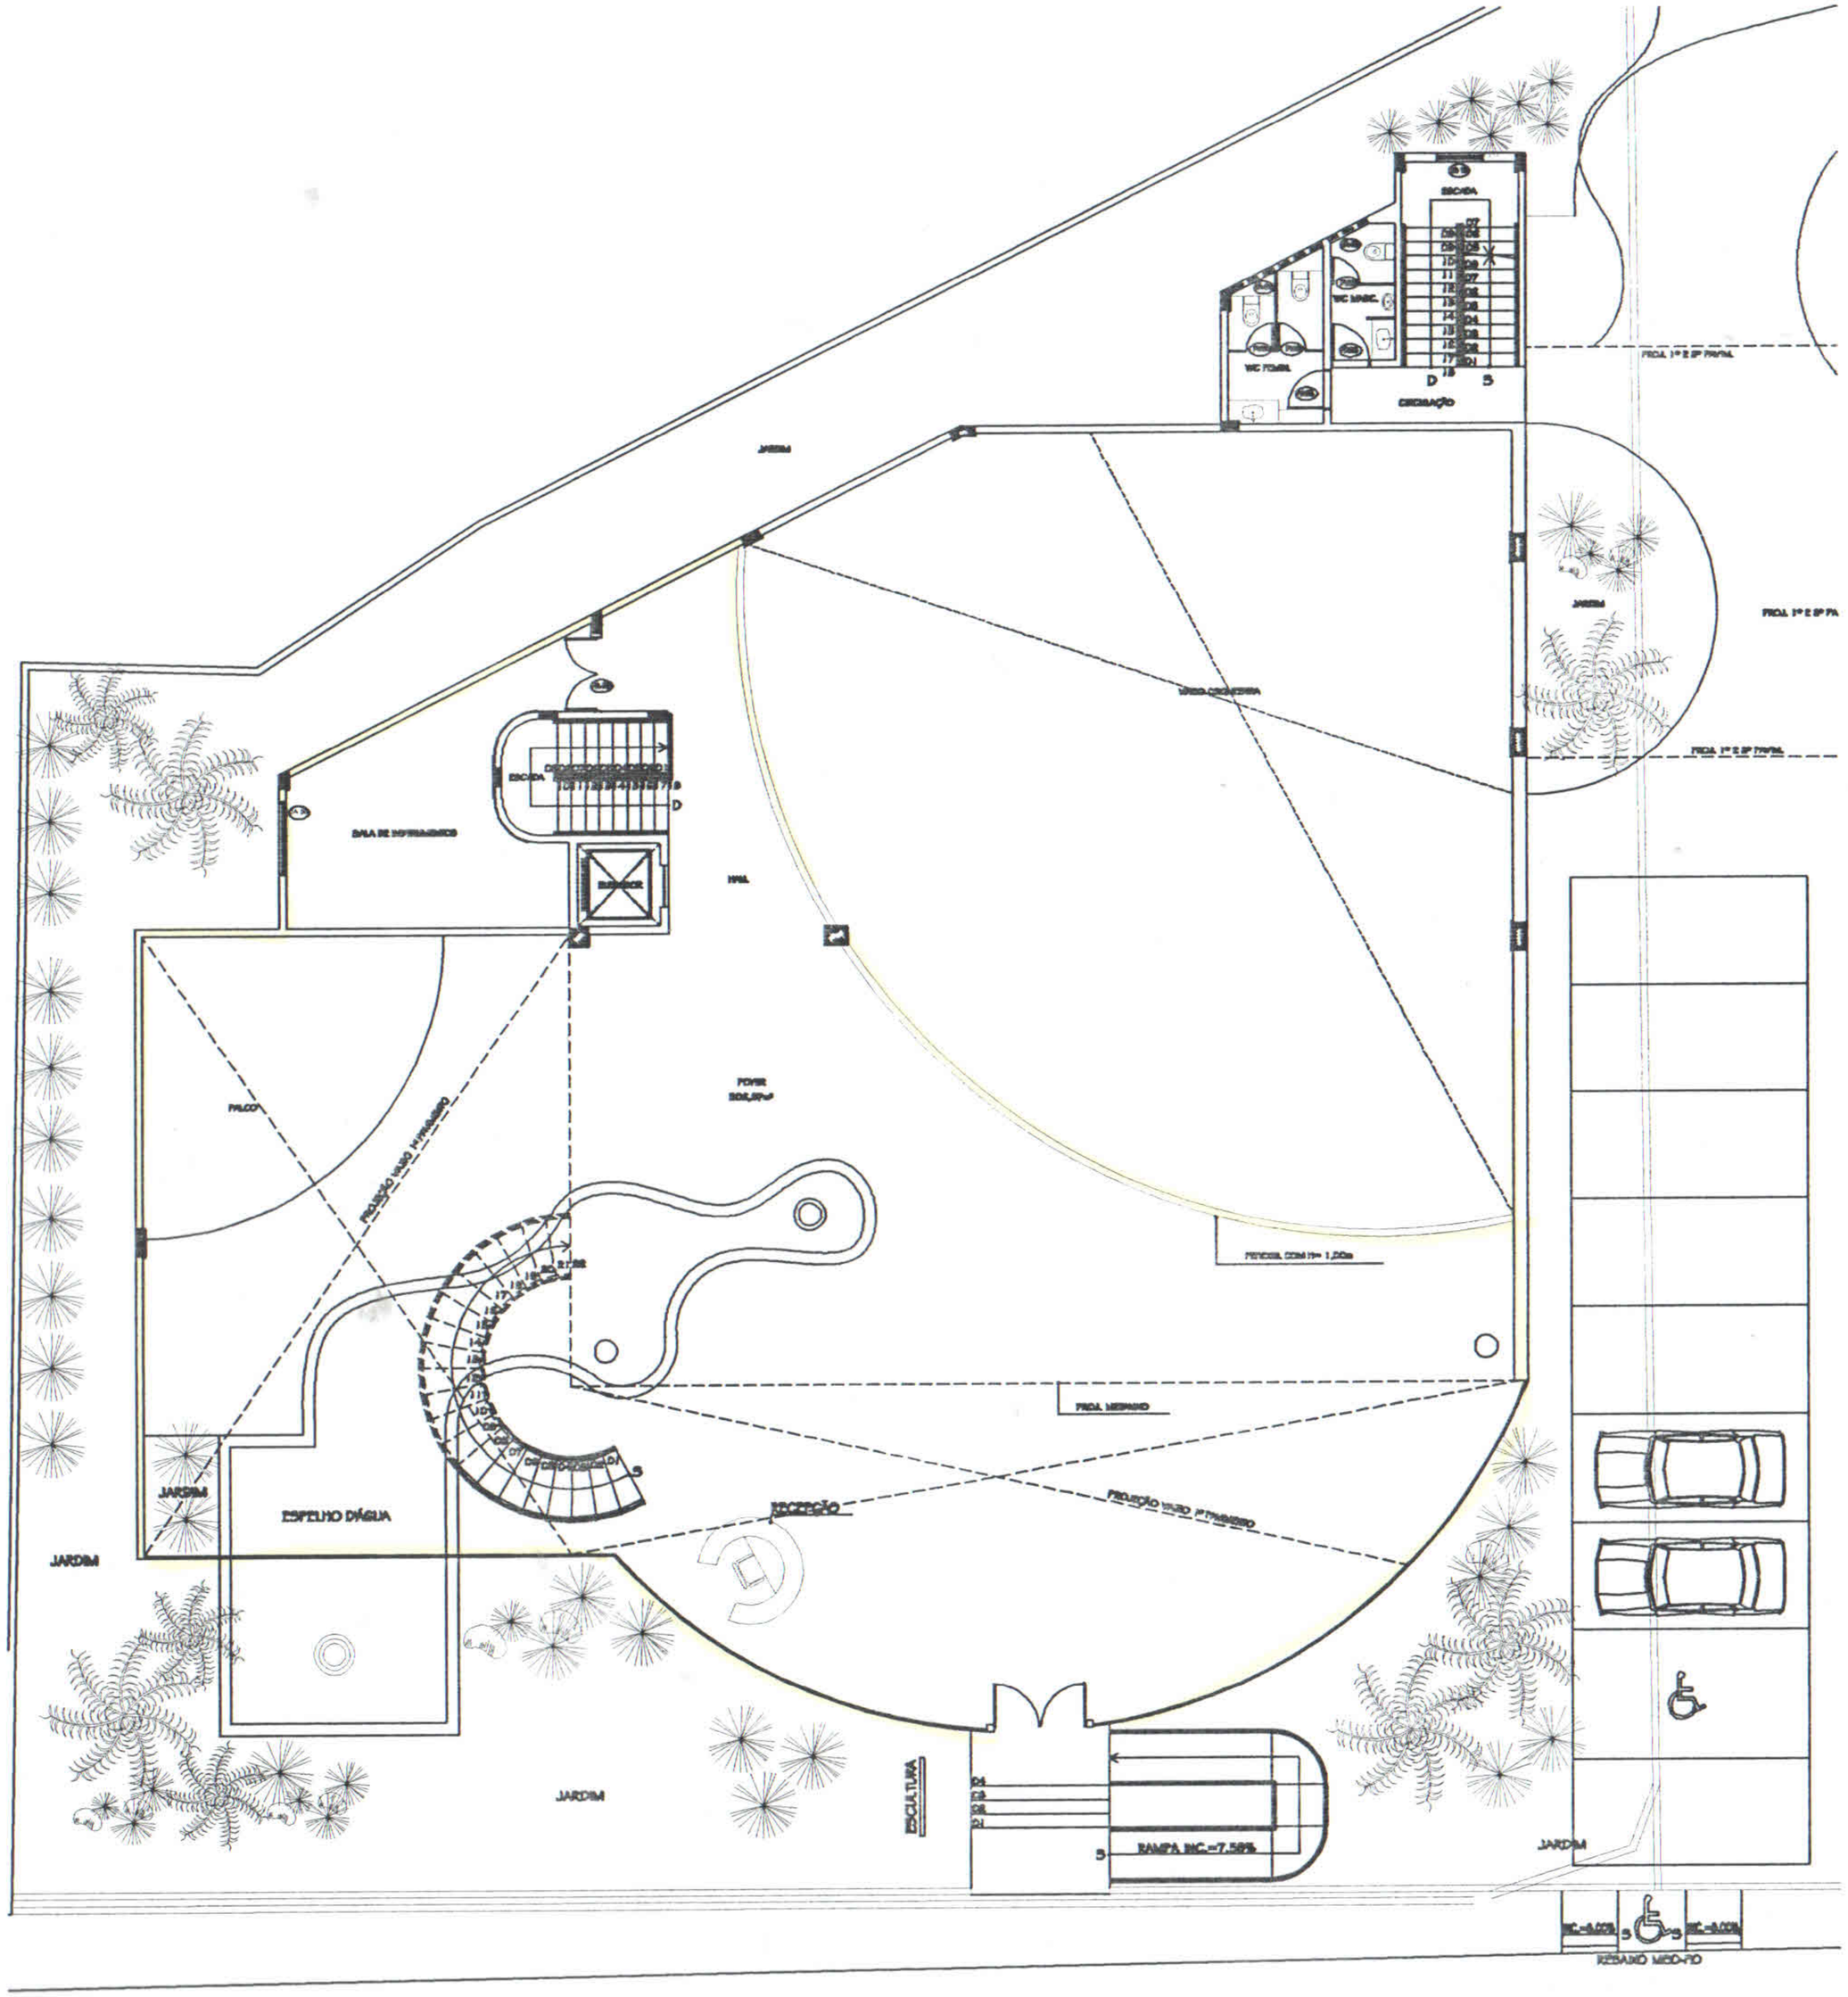


PLANTA BAIXA TÉRREO
ESCALA 1/50

ÁREA TÉRREO
FOYER:
206,89 m²

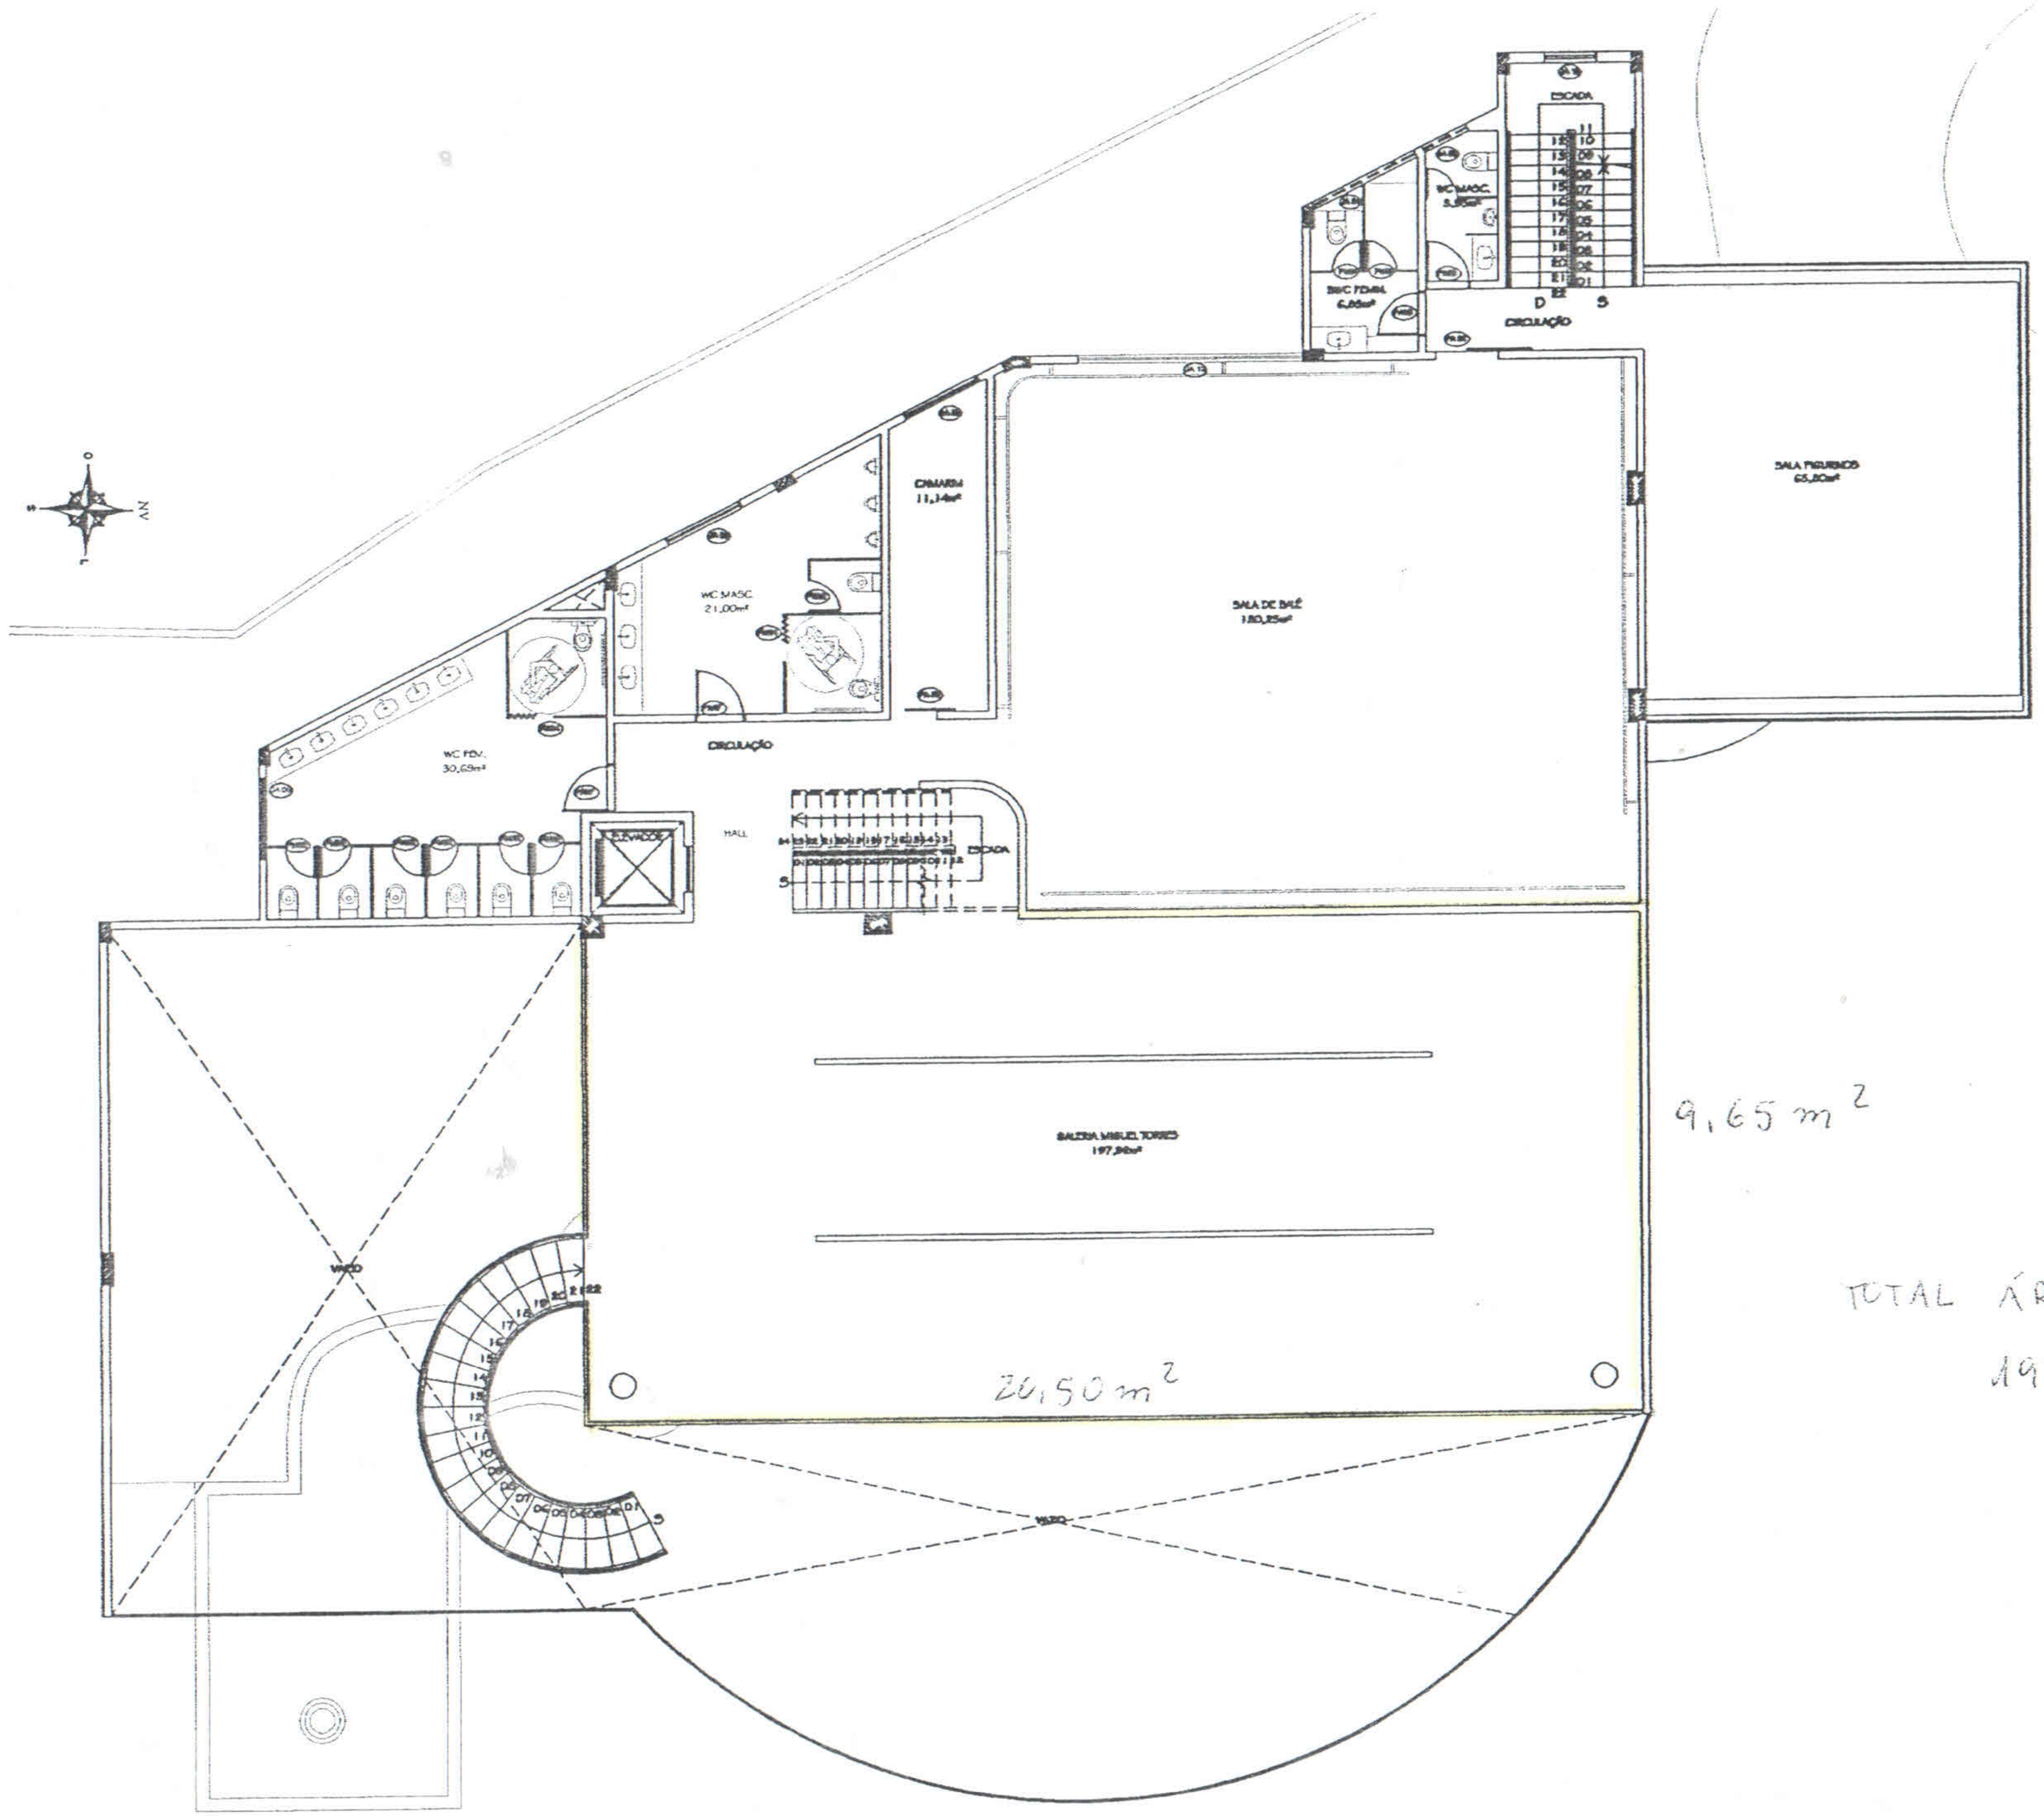

9,65 m²

TOTAL ÁREA GALERIA:
197,80